

既設電號04-3150-10
(既設責任分界點)

新設電錶箱
(掛於牆上)

新設電錶箱
(掛於牆上)

既設電號04-3150-10
(既設責任分界點)



昊華
能源股份
有限公司

杜鎧

使用單晶硅太陽能板,每片455W,共416片,總計189.28KW

用電裝置檢驗簽章處	設置者	
	承裝業	
設置者		
承裝業		
監造者		

設置地點	臺東縣臺東段4-100地號-仁愛國小風雨球場	設計監造	三力結構水利電機技師事務所	圖名	銜配圖	日期	113.10	簽者	云
工程名稱	189.28KW 太陽光電系統興建工程	設計者	鍾俊業 技師	電話	03-5352280	單位	CM	簽者	1

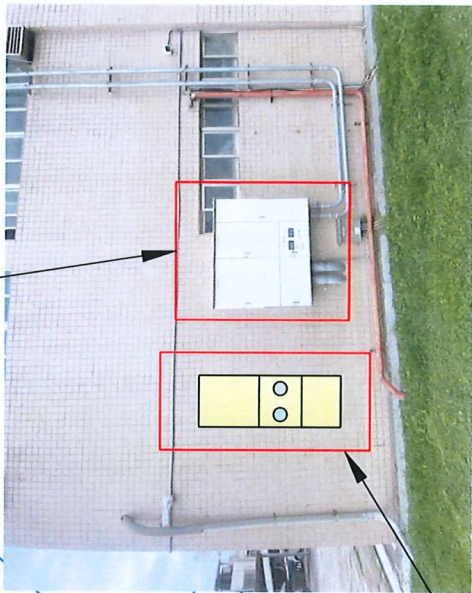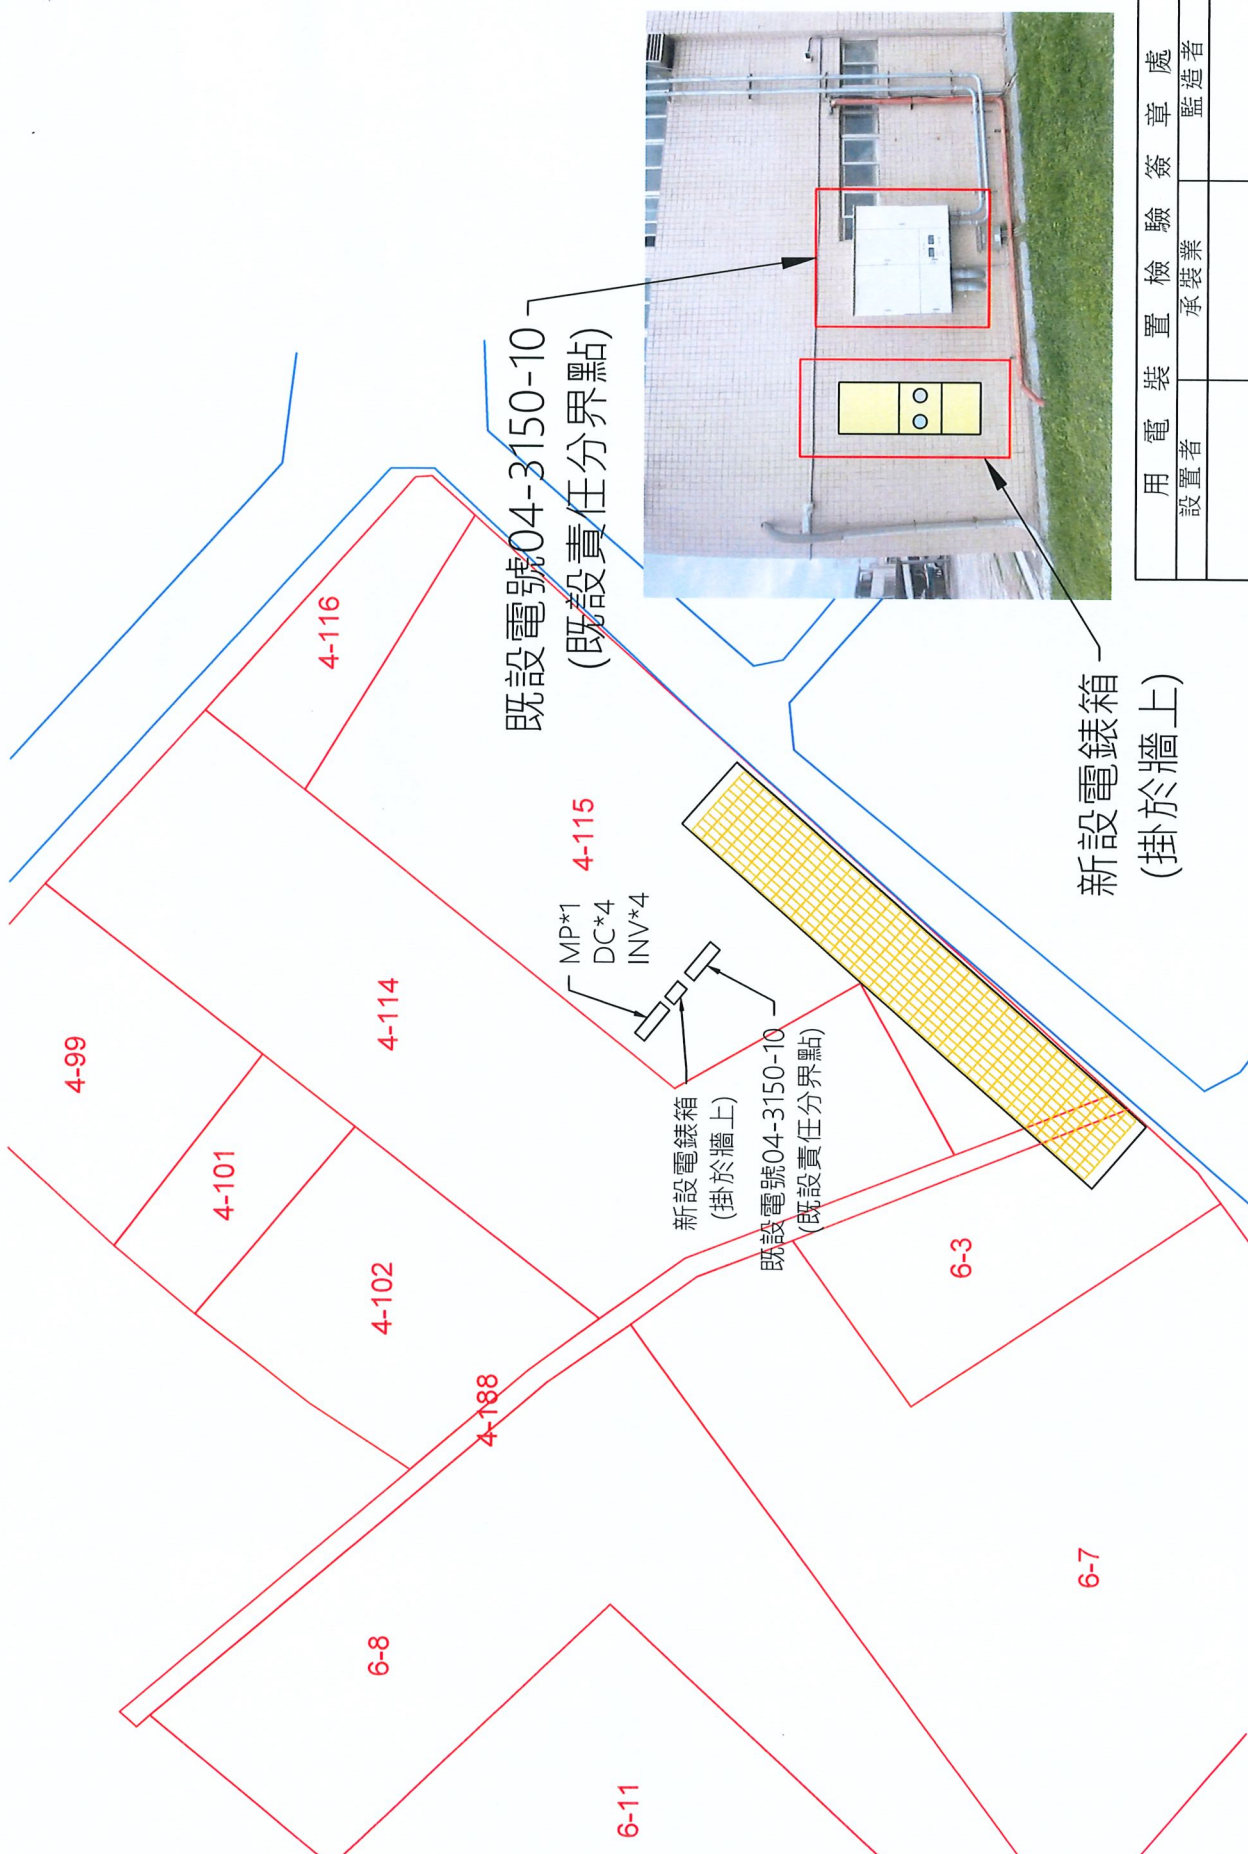

新設電錶箱
(掛於牆上)

既設電號04-3150-10
(既設責任分界點)



使用單晶硅太陽能板, 每片455W, 共400片, 總計182KW

設置者	承裝業	簽署處
	監造者	

設置地點	臺東縣臺東段4-114, 4-115, 4-188, 6-3地號-仁愛國小停車場	圖名	銜配圖
設計監造	三力結構水利電機技師事務所	日期	113.10.15
設計者	鍾俊業 技師 電話 03-5352280	單位	CM
工程名稱	182KW 太陽光電系統興建工程	委託人	設計者 云
		委託人	頁數 1