


設置位置：臺東縣臺東市新園段293、294、295地號

模組規格：單晶矽模組490Wp
 模組數量：85片
 設置容量：41.65 kWp

偉虹電機技師事務所 TEL: 08-2511211; 0827134134 FAX: 08-2511233 台南市北區立賢路一段575號 tkand@gmail.com	修正	日期	說明	設計	比例尺/單位	業主： 41.65 kW 臺東縣臺東市新園段小一號停車場 興發營造股份有限公司	工程內容： 銜接點配置圖	圖號	張數	業務號
				繪圖	日期			E-2		

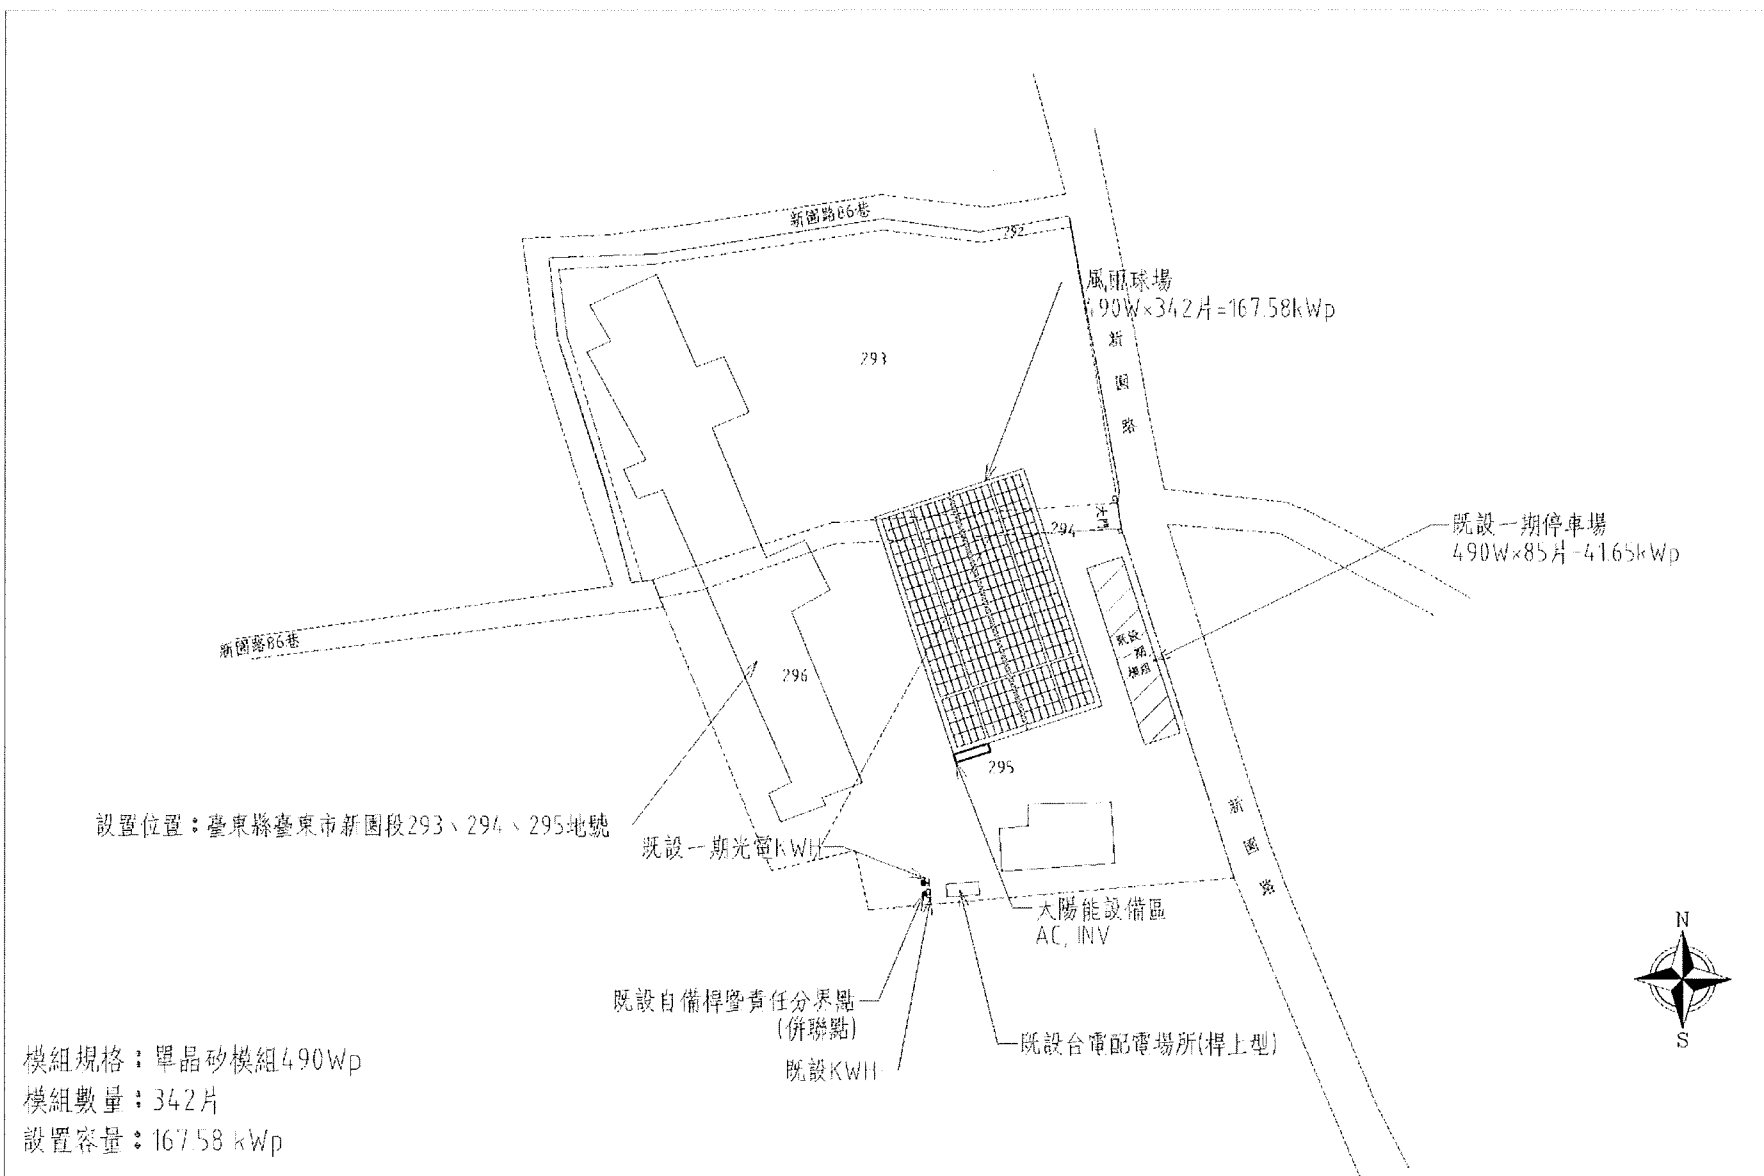

設置位置：臺東縣臺東市新園段293、294、295地號

模組規格：單晶矽模組490Wp
 模組數量：342片
 設置容量：167.58 kWp

信紅電機技師事務所 TEL：08-2511211；0827134134 FAX：08-2511233 台南市北區立賢路一段575號 ttkuo4@gmail.com	修正	日期	說明	設計	比例尺/單位	業主： 167.58 kW 臺東縣臺東市新園國小二期風雨球場 興發營造股份有限公司	工程內容： 銜接點配置圖	圖號	張數	業務號
				繪圖	日期			E-2		